


PROPRIETARIO	FOGLIO	PARTICELLA	QUALITA'	CLASSE	SUPERFICIE CATASTALE			SUPERFICIE IMPEGNATA		
					Ha.	A.	Ca.	Ha.	A.	Ca.
Buscemi Rosario	61	236	semintivo	2	01	00	00	01	00	00
Buscemi Vincenzo	61	237	semintivo	2		78	30		78	30
Buscemi Antonio	61	238	semintivo	2		85	93		62	97
Buscemi Giovanna	61	239	semintivo	2		85	92		83	35
Buscemi Corrado	61	311	semintivo	2		02	70		02	70

PROPRIETARIO	FOGLIO	PARTICELLA	SUPERFICIE CATASTALE RESTANTE			SUPERFICIE REALE RESTANTE		
			Ha.	A.	Ca.	Ha.	A.	Ca.
Buscemi Antonio	61	238		22	96		20	07
Buscemi Giovanna	61	239		02	57		01	92

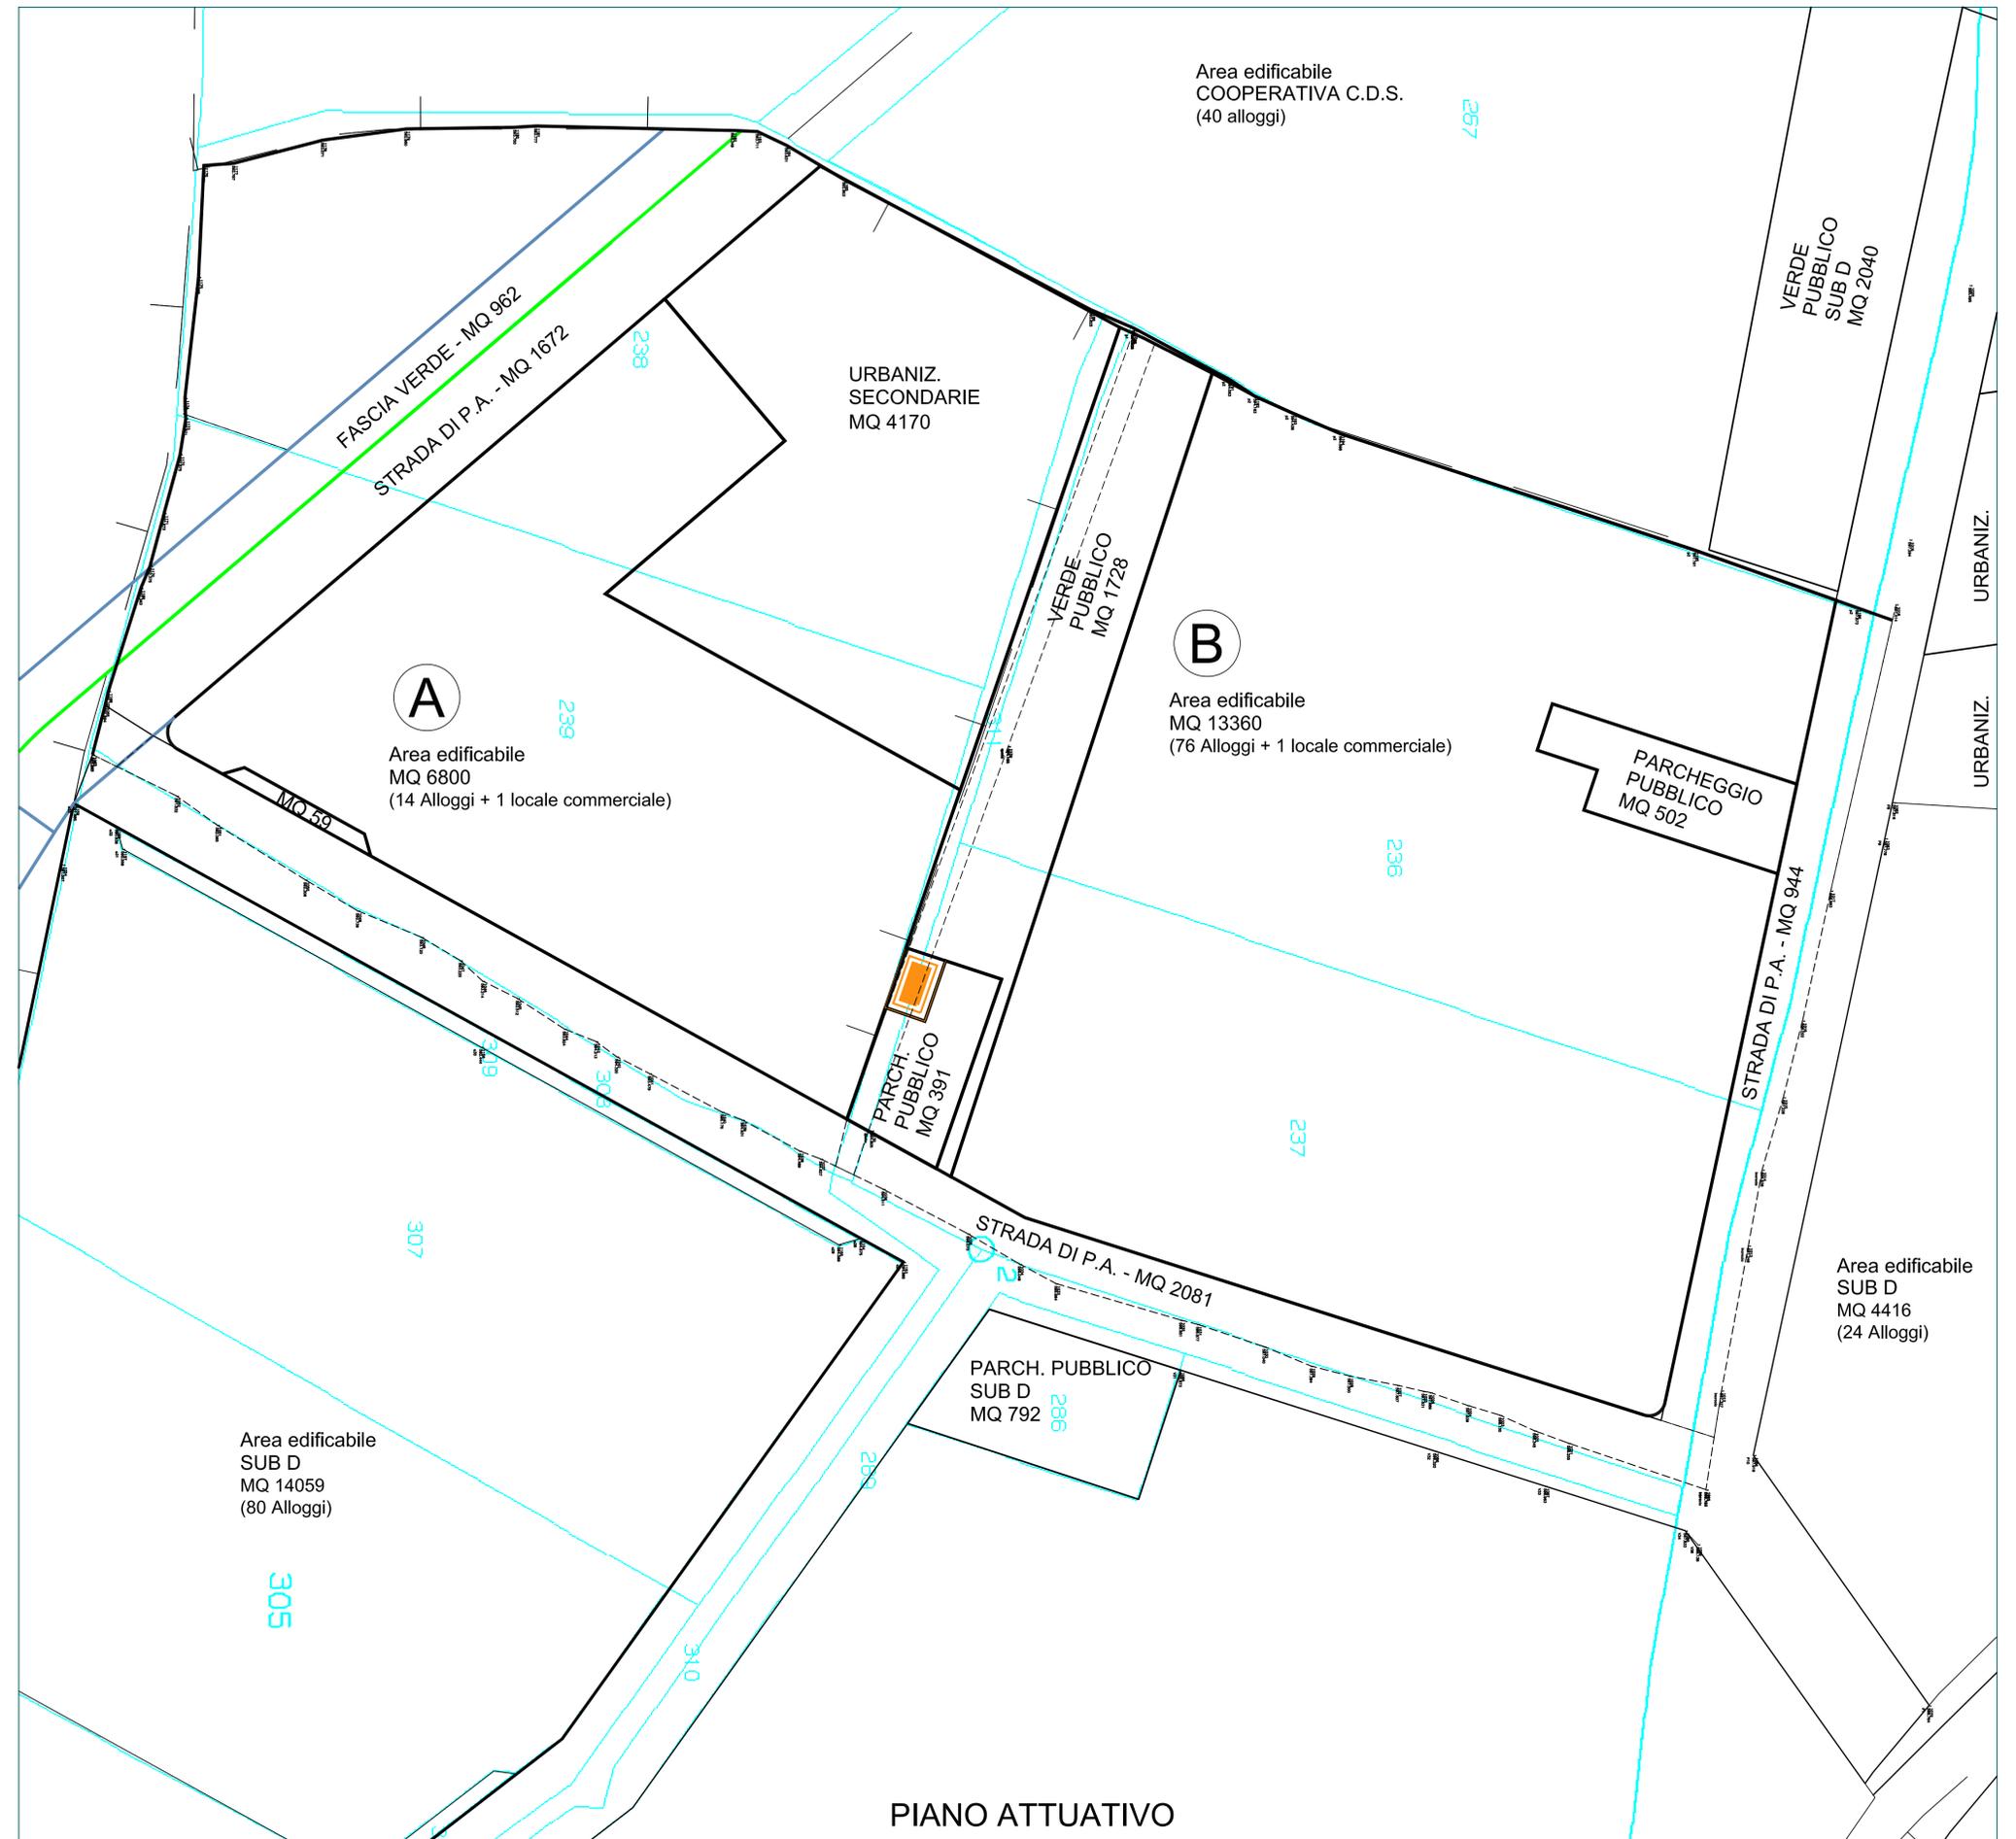

PIANO ATTUATIVO

STUDIO TECNICO
Dott. Ing. GIOVANNI GURRIERI

Via Leoncavallo n. 8 - RAGUSA
Tel. 0932/245523 - 347/5032619
P. IVA 01336150887
C.F. GRGGNN80D09H163Q

COMUNE DI RAGUSA

PROGETTO:
Piano attuativo del P.R.G. nelle aree individuate per la realizzazione di n.° 90 alloggi di edilizia residenziale pubblica e di n.° 2 negozi di vicinato, dimensionati nel rispetto dei parametri della Legge 457/78
COMPARTO N.° 2

PROG. N.

SITO:
Contrada Monachella
Ragusa

SCALA:
1:500

DITTA:
IMPRESE:
Gurrieri Carmelo e C. s.r.l. - Casa Futura s.r.l.
Edilia Maulli s.r.l. - Edilia Marina s.r.l.

TAV. N.
3.1 SOST

CONTENUTO:
Rilievo delle aree e sup. in progetto

PROGETTISTA

RESP. DEL PROCEDIMENTO
COMMISSIONE EDILIZIA

DATA: 29/05/2014

IL SINDACO

IL SINDACO