



SCALA 1:200

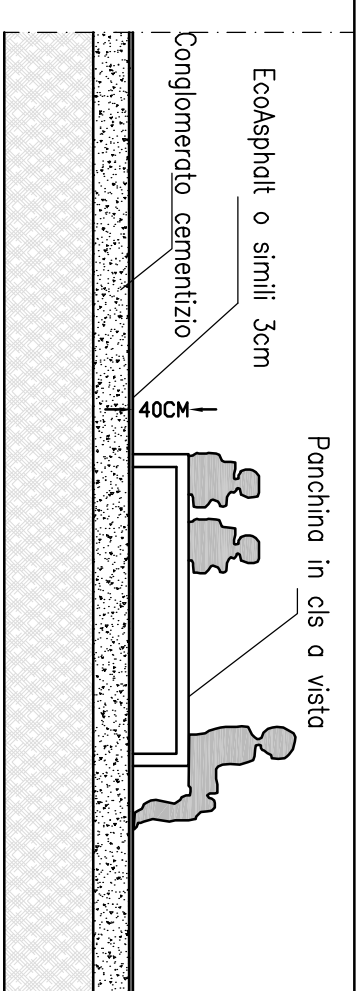

SEZ. B-B

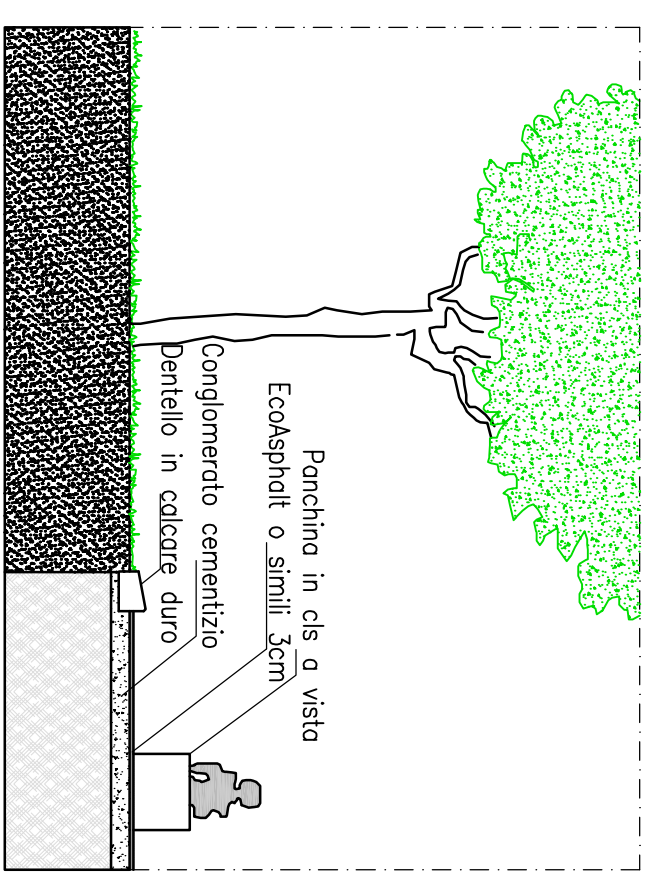

SEZ. A-A

SCALA 1:100

<p>STUDIO TECNICO Via Ponchielli n.7 Ragusa Tel./Fax 0932-621955</p>		<p>COMUNE DI RAGUSA PROVINCIA DI RAGUSA</p>	
<p>Il tecnico Ing. Francesco Ingallinera</p>		<p>COMMITTENTE: SIGNORI INGALLINERA FRANCESCO CHESSARI GIUSEPPE</p>	
<p>OGGETTO: Piano di lottizzazione in C/da Trecazuze (incluso nel P. P. R.U. LOTTO A-3) sita a Ragusa in C/da Trecazuze</p>		<p>C.F.: NGJENCT1A15H163G-CESGP769C14H163G</p>	
<p>ELABORATO: OPERE DI URBANIZZAZIONE</p>		<p>TAV.</p>	
<p>SCALA</p>	<p>DATA</p>	<p>AGG.</p>	<p>3a</p>