
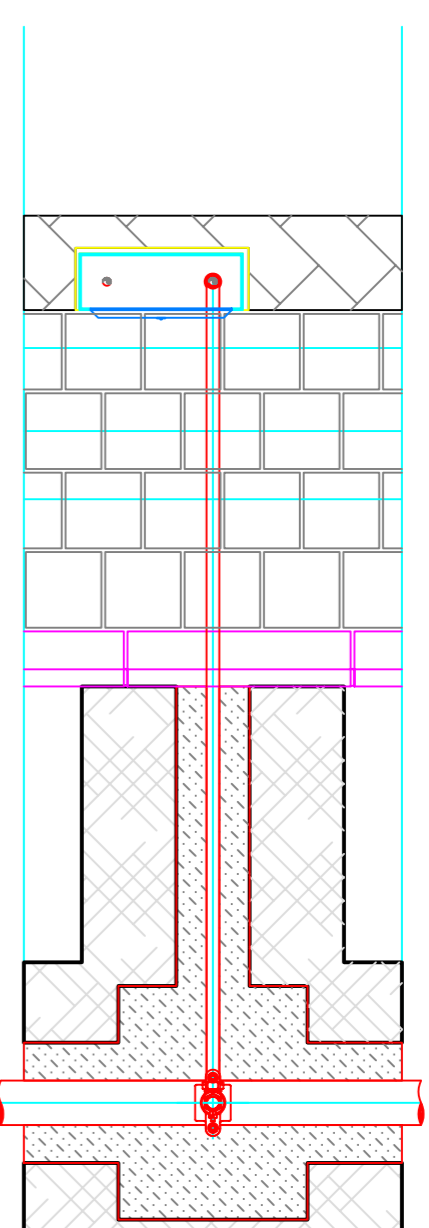
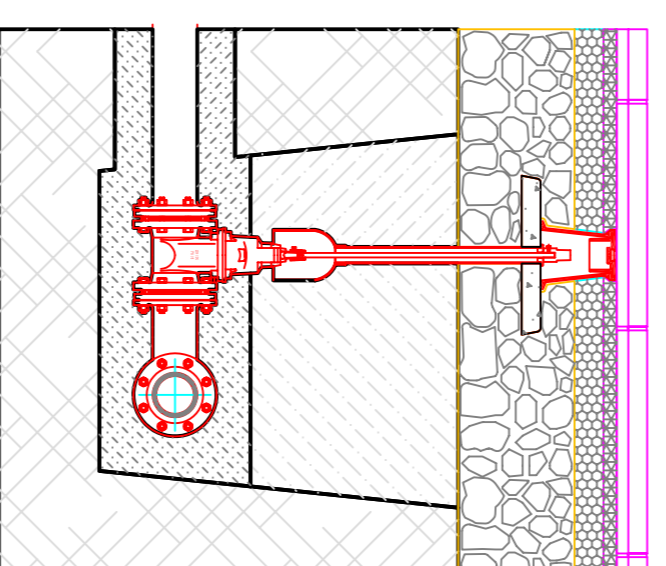




Derivazione da condotta adduttice con saracinesca d'intercettazione sottosuolo

Scala 1:20

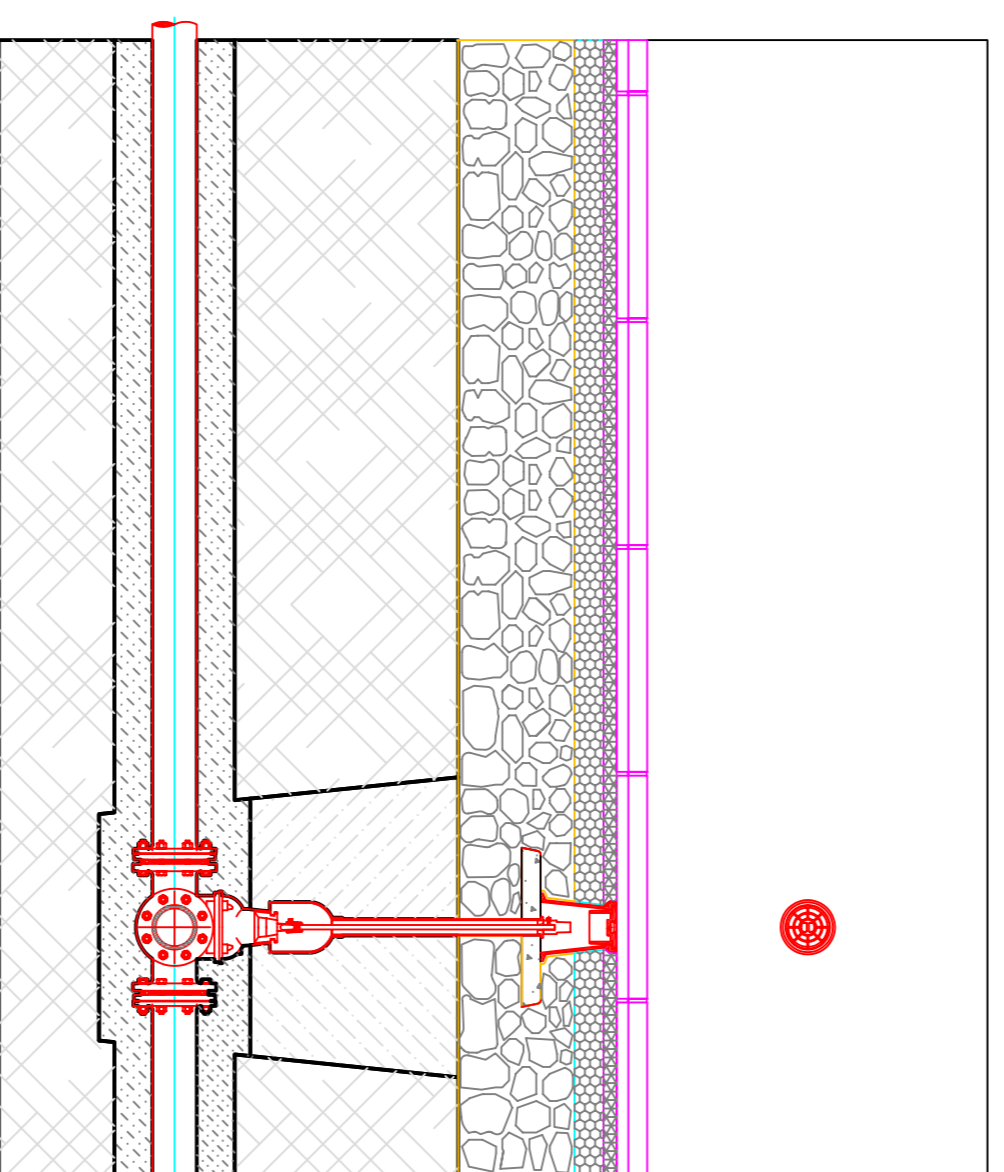


Derivazioni allacci privati con collare di presa

Scala 1:20

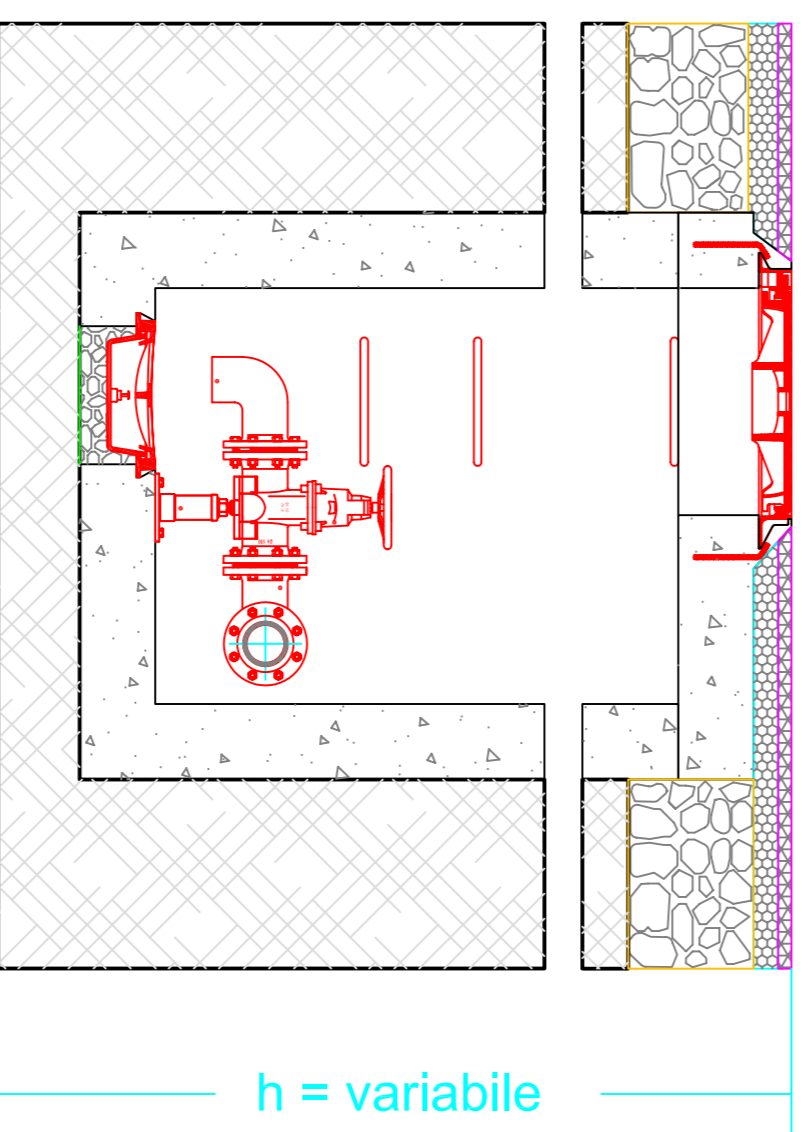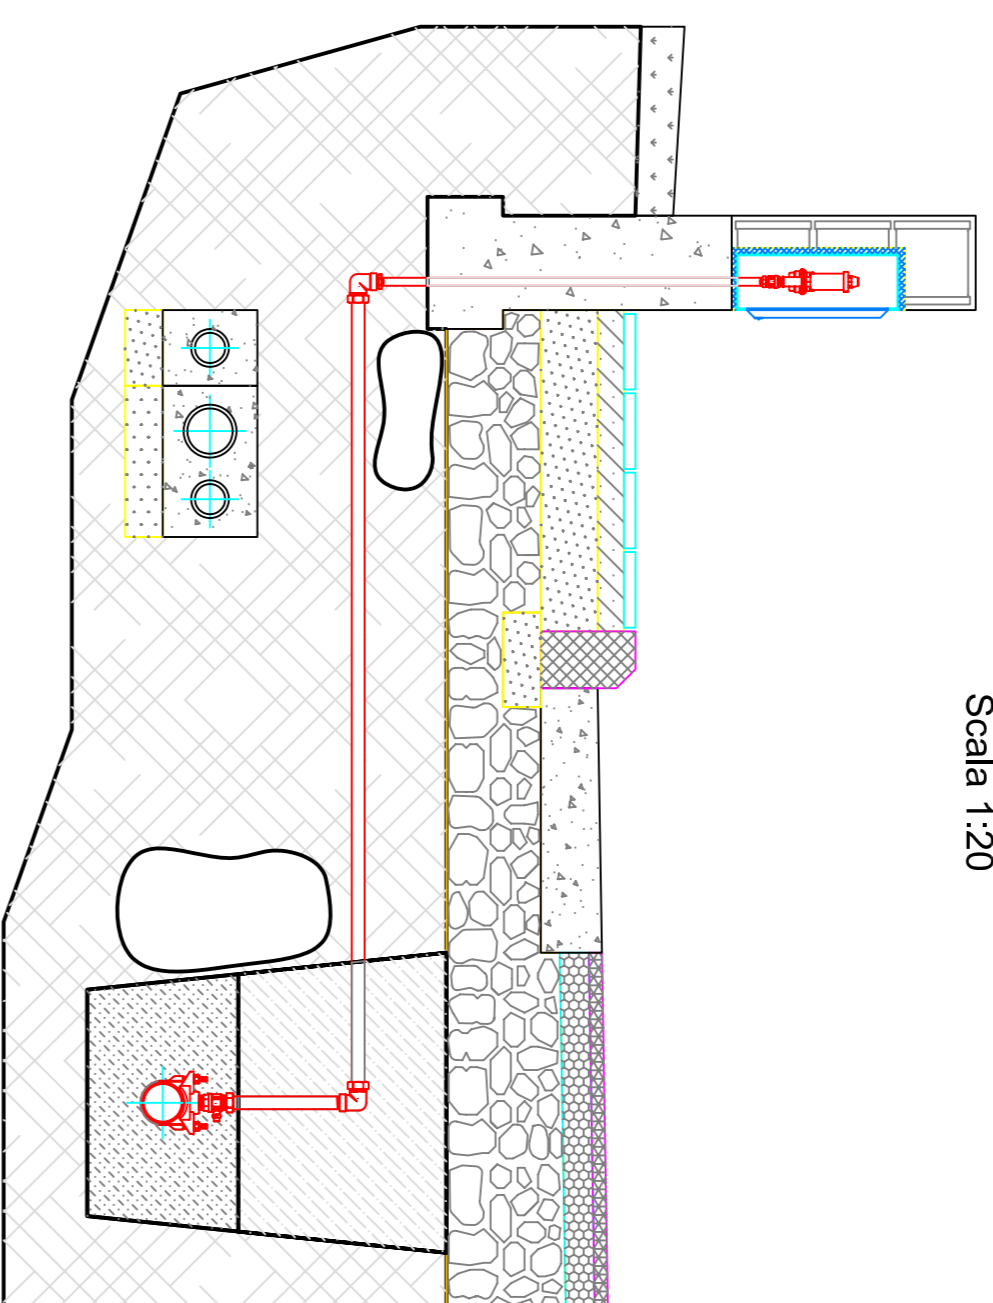



h = variabile

1.20

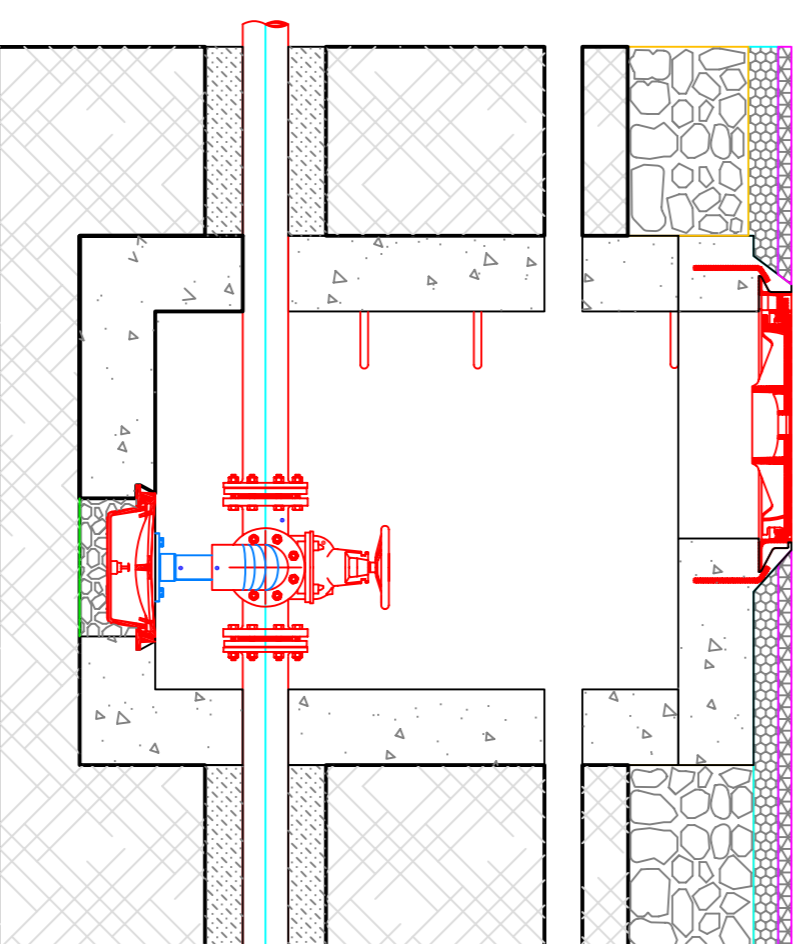

Pozzetto di scarico acquedotto

Scala 1:20

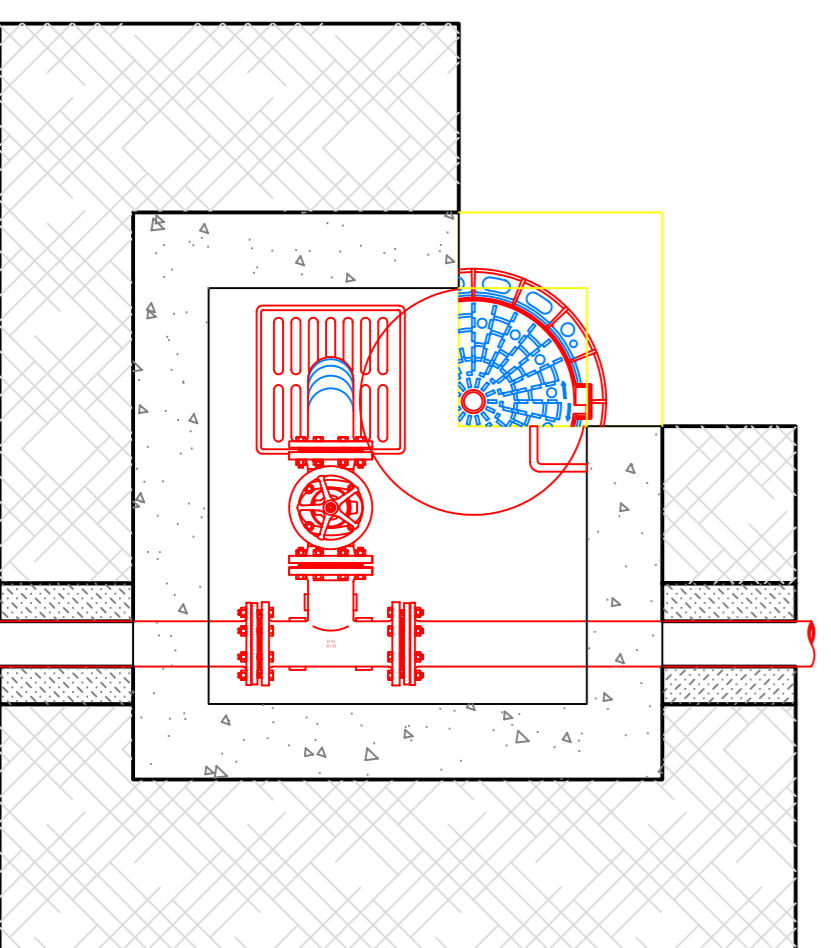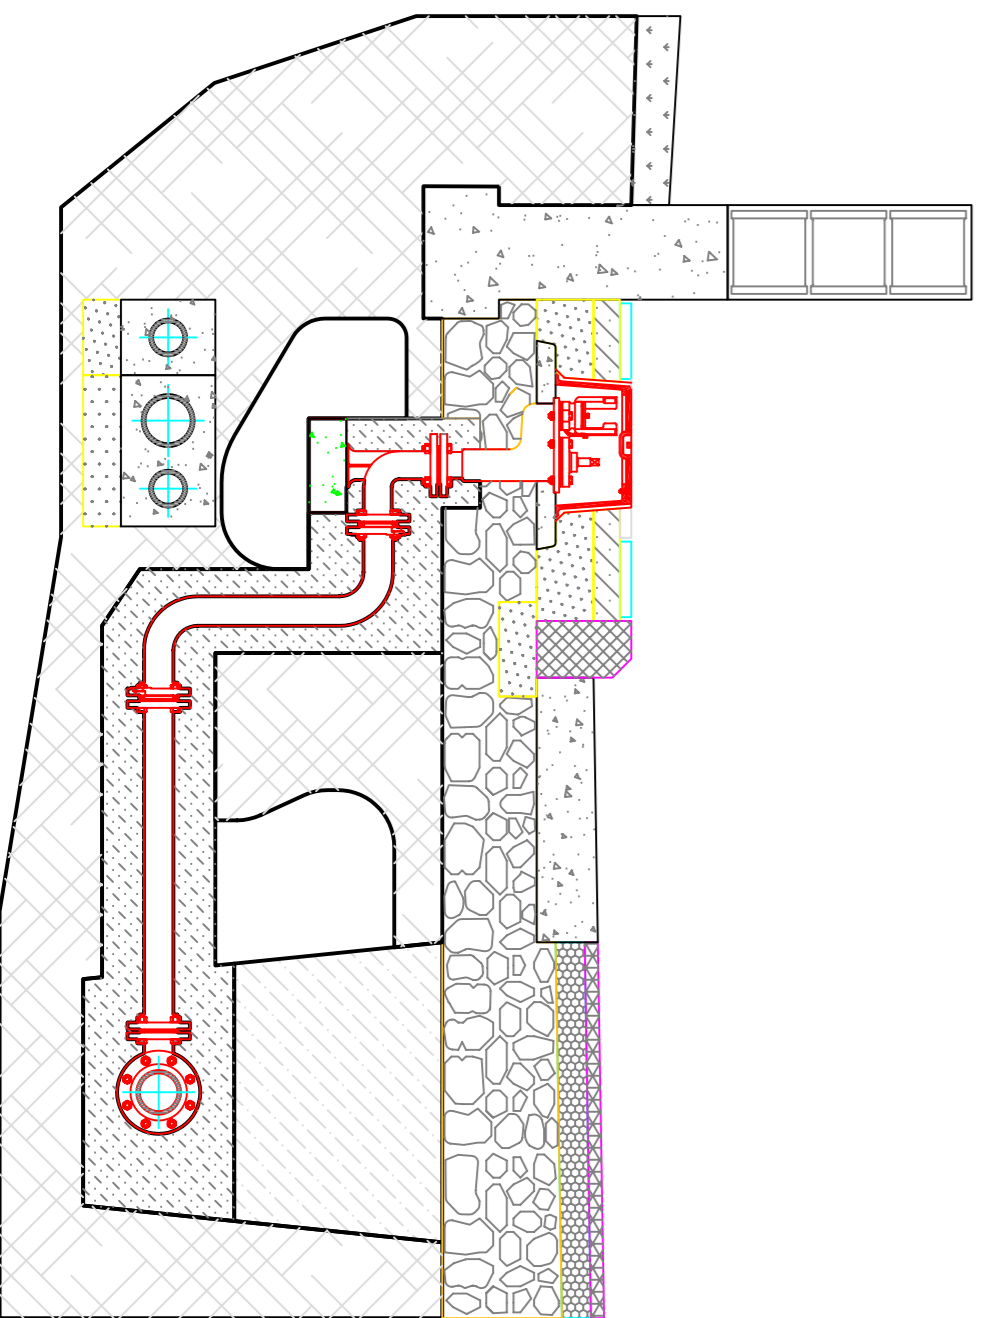

COMUNE DI RAGUSA
Settore X°
(Ambiente, Energia e Protezione Civile)

SERVIZIO LE MANUTENZIONE RETTE IDRICA

OGGETTO: Regimenzazione acque piovane in contrada "NUNZIATELLA" e realizzazione impianto di condotta idrica.
Importo €: 196.427,281 IVA e oneri compresi

A	RELAZIONE TECNICA
B	FOGLIO PARTIE E CONDIZIONI
C	ELENCO PREZZI UNITARI
D	ANALISI DEI PREZZI
E	COMPUTO METRICO
F	ELABORATI GRAFICI
F1	Corografia della zona
F2	Planimetria di progetto
F3	Particolari costruttivi

Ragusa

I PROGETTISTI
(Geom. Salvatore CHESAR)

(Geom. Salvatore BATTAGLIA)

(Geom. Domenico BRONIS)

(Geom. Roberto DIGRANDI)

IL RESPONSABILE DEL PROCEDIMENTO

(Geom. Giulio Renzo LETTICA)